


Reservuar


Igni Grond

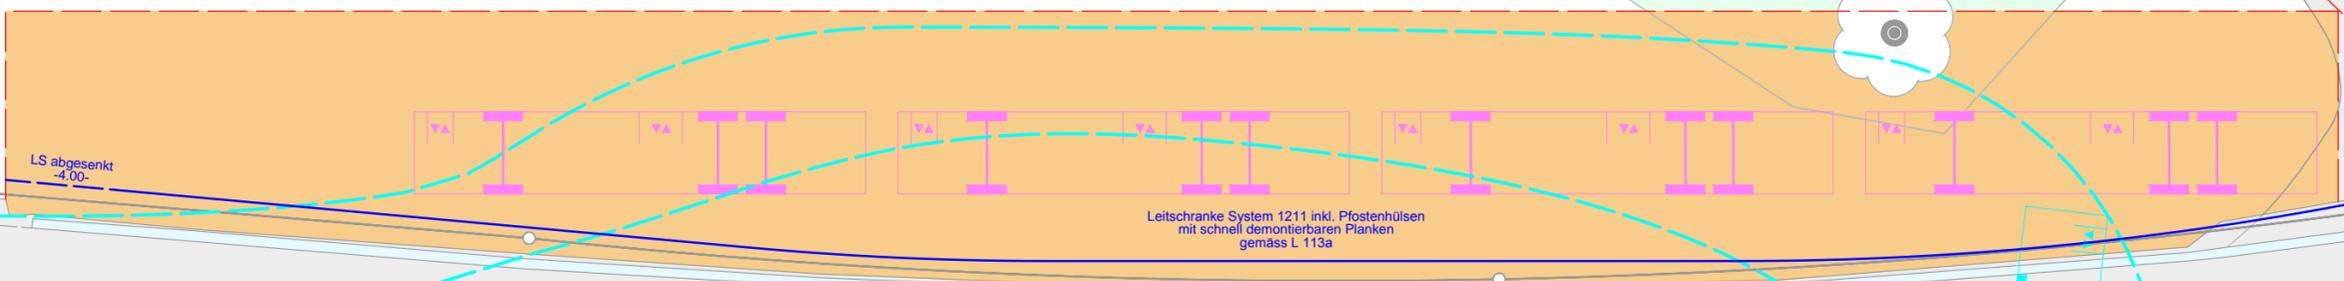

Leitschranke System 1211 inkl. Pfostenhülsen mit schnell demontierbaren Planken gemäss L. 113a

LS abgesenkt -4.00-  
LS abgesenkt -4.00-  
LS abgesenkt -4.00-  
LS abgesenkt -4.00-

Längsgefälle Kantonsstrasse 7.3%

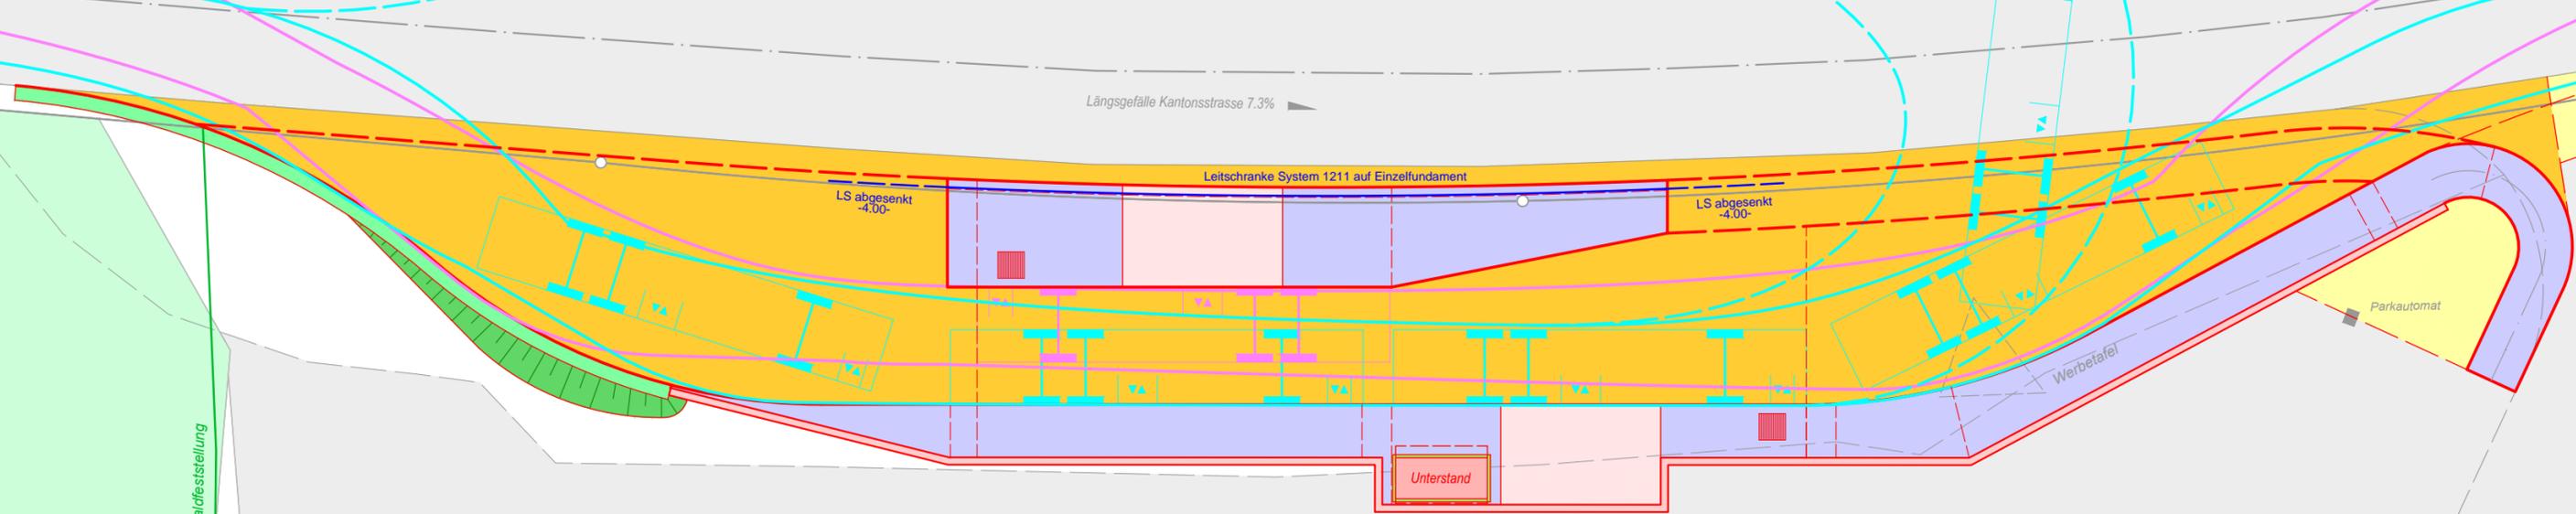

Leitschranke System 1211 auf Einzelfundament

LS abgesenkt -4.00-

LS abgesenkt -4.00-

Parkautomat

Werbetafel

Unterstand

Waldfeststellung

Waldfeststellung